

# AFRASTERINGSPALEN

toepassing  
afrastering van weiland/perceel  
tevens te gebruiken als schuttingpaal


betonkwaliteit  
C35/45

milieuklasse  
XC4 · XF2

boutgaten  
Ø13mm

wapening  
standaard gewapend

productiemethode  
direct ontkist

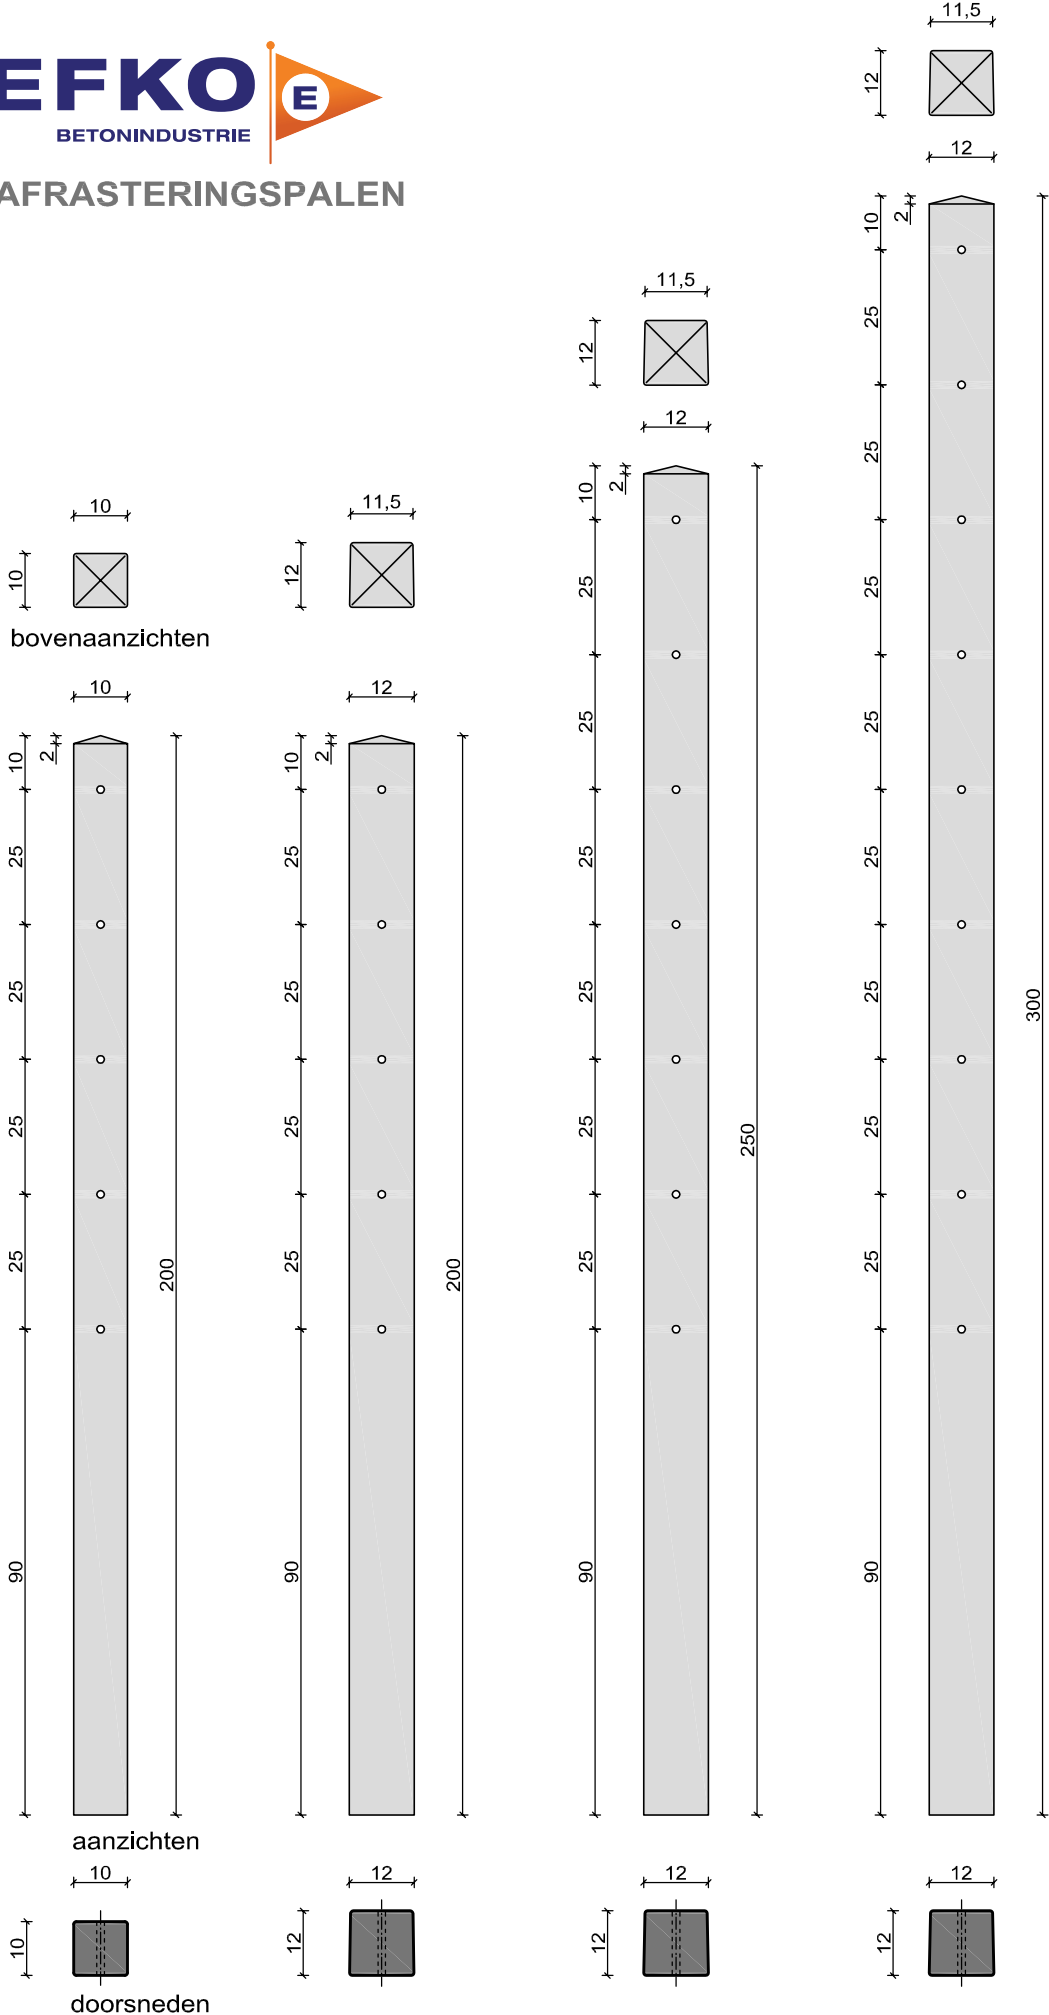

Afmetingen in cm (tenzij anders aangegeven) · wijzigingen voorbehouden

BETONINDUSTRIE EFKO BV · Postbus 222 · 8600 AE Sneek · Bregefinne 4-6 · 8624 TX Uitwellingerga  
T 0515 55 93 94 · F 0515 55 94 78 · E info@efkobeton.nl · I www.efkobeton.nl