


HEKPALEN

bovenaanzicht

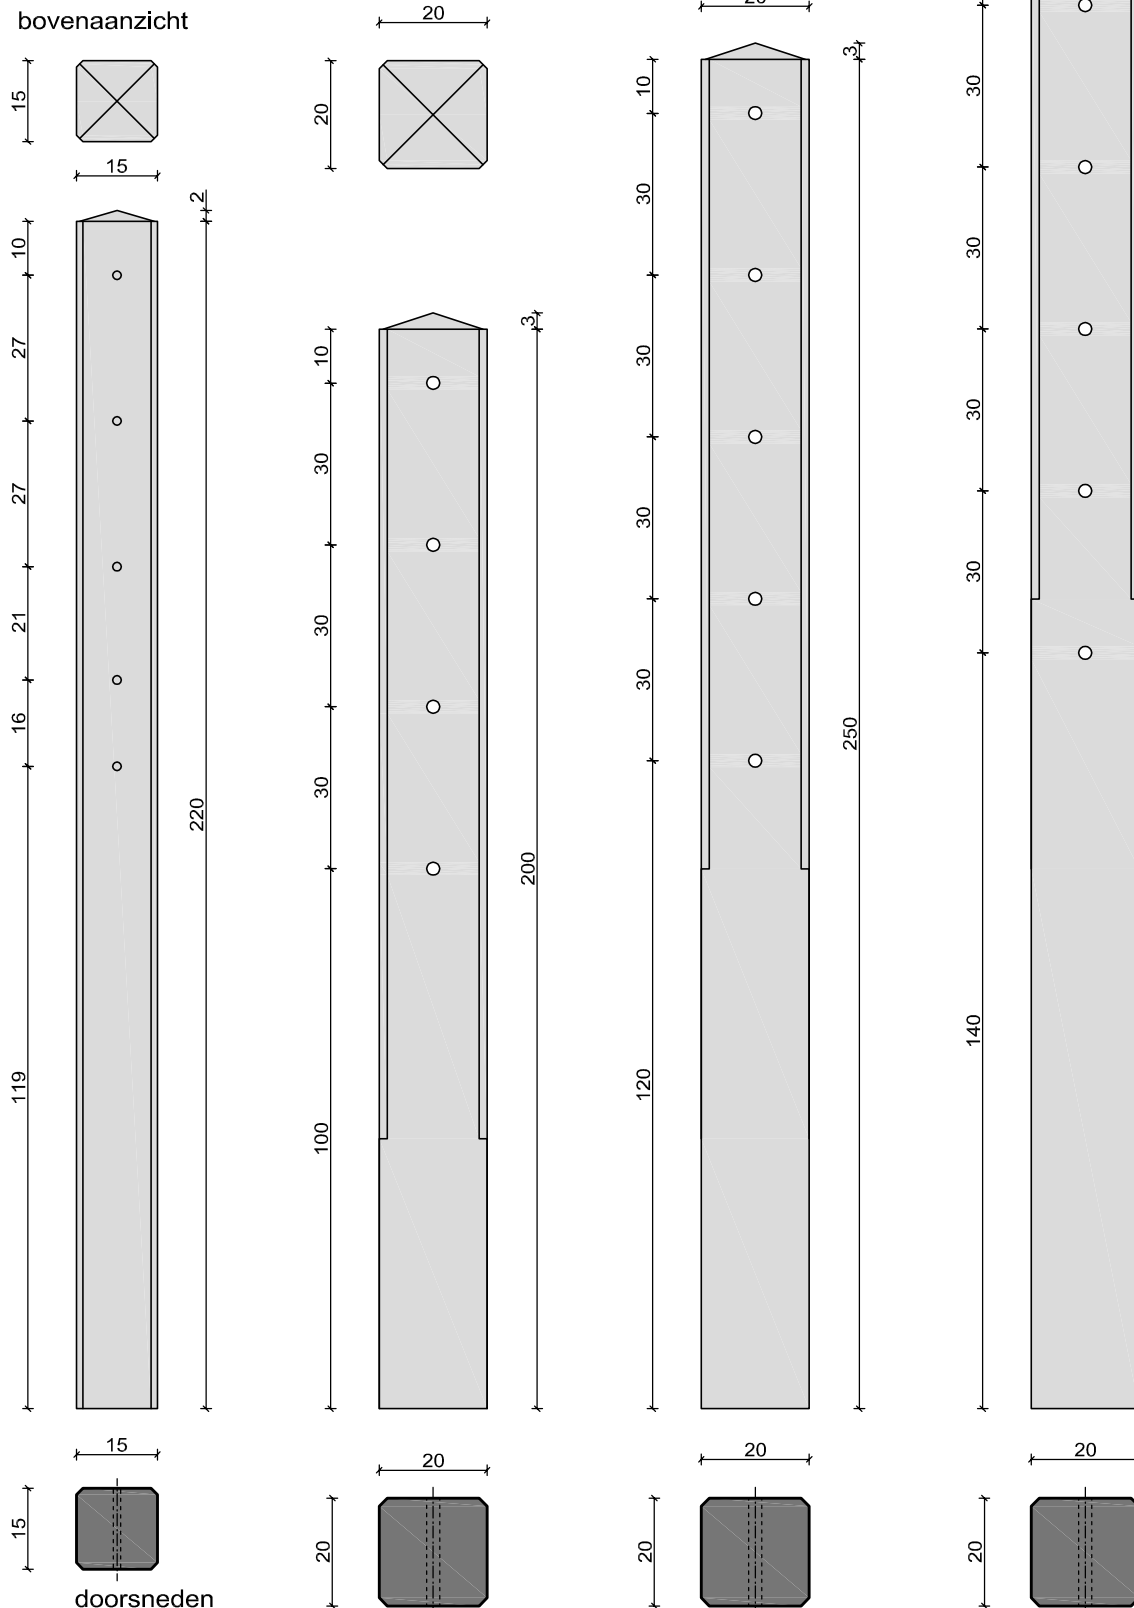

doorsneden

toepassing
paal t.b.v. ophangen hek

milieuklasse
XC4 · XF2

wapening
standaard gewapend

boutgaten
15x15 paal: Ø15mm
20x20 paal: Ø25mm

vellingkanten
15x15 paal: 15x15mm
20x20 paal: 20x20mm

productiemethode
zvb, in mal verhard

toebehoren in optie
op aanvraag kunnen de
palen bovenin worden
voorzien van 1 of 2 gaten
Ø50mm of Ø60mm
t.b.v. buis.

aanzichten

Afmetingen in cm (tenzij anders aangegeven) · wijzigingen voorbehouden

BETONINDUSTRIE EFKO BV · Postbus 222 · 8600 AE Sneek · Bregefinne 4-6 · 8624 TX Uitwellingerga
T 0515 55 93 94 · F 0515 55 94 78 · E info@efkobeton.nl · I www.efkobeton.nl