



WILDROOSTERBAKKEN (verbeterd)

✓ = verbeterd of toegevoegd


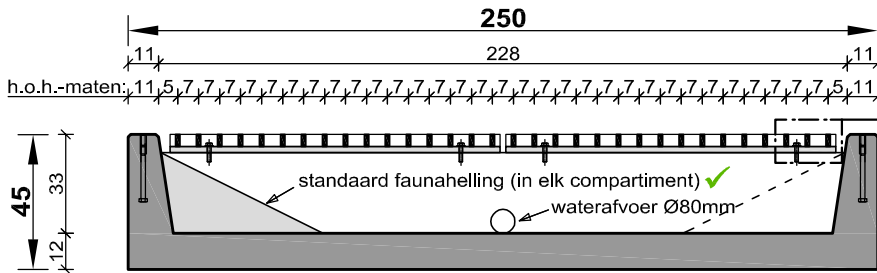


dwarsdoorsnede AA

bout M12, veerring en
ingestort boutanker M12x150
(alles thermisch verzinkt)

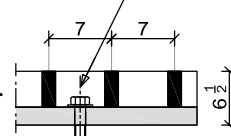


roosterdetail
(32 strippen
h.o.h. 7cm)

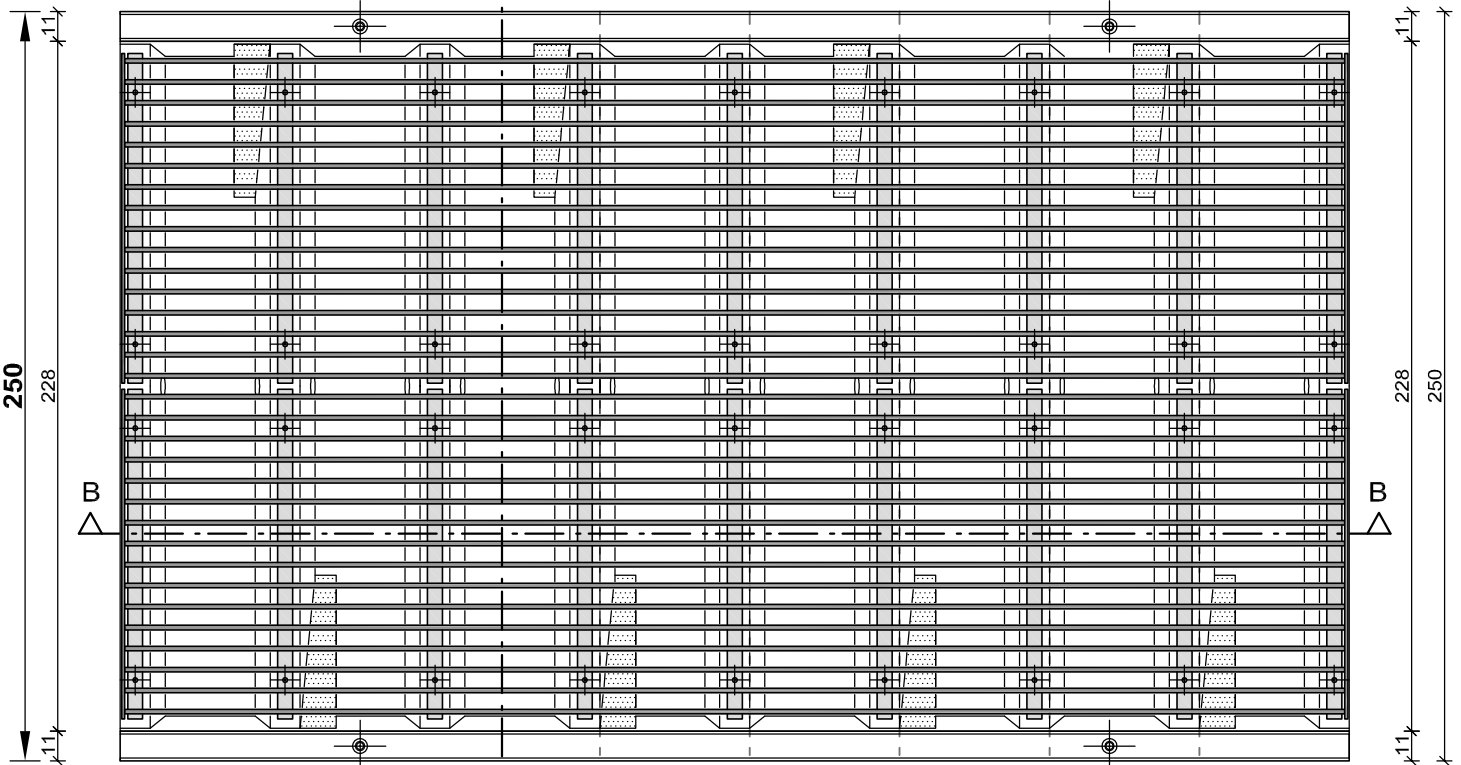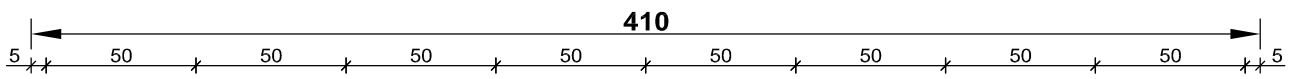

bovenaanzicht

tussenmaten	type	gewicht
160	160x250x45	2.6 Ton
210	210x250x45	3.4 Ton
260	260x250x45	4.1 Ton
310	310x250x45	4.9 Ton
360	360x250x45	5.7 Ton
	(getekend:) 410x250x45	6.4 Ton

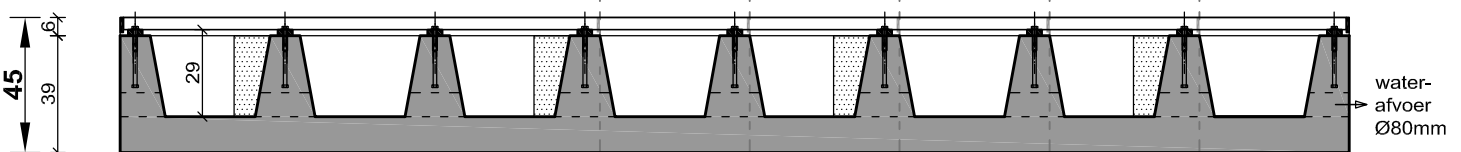

lengtedoorsnede BB

Afmetingen in cm (tenzij anders aangegeven) · wijzigingen voorbehouden

BETONINDUSTRIE EFKO BV · Postbus 222 · 8600 AE Sneek · Bregefinne 4-6 · 8624 TX Uitwellingerga
T 0515 55 93 94 · F 0515 55 94 78 · E info@efkobeton.nl · I www.efkobeton.nl